


oggetto :	PLANIMETRIA GENERALE DEGLI IMMOBILI SITI IN FRAZIONE MONCUCCO, VIA G. MAZZINI N. 8
tavola :	3
	PIANO TERRA E TERZO - Scala 1:100


Superficie commerciale:

Residenziale $(10.125 \times 12.50) - [(7.625 \times 2.15) + (2.875 \times 2.50) + (3.80 \times 2.50) \times 2 + (5.025 \times 2.50)] = \text{m}^2 \quad 71.41$

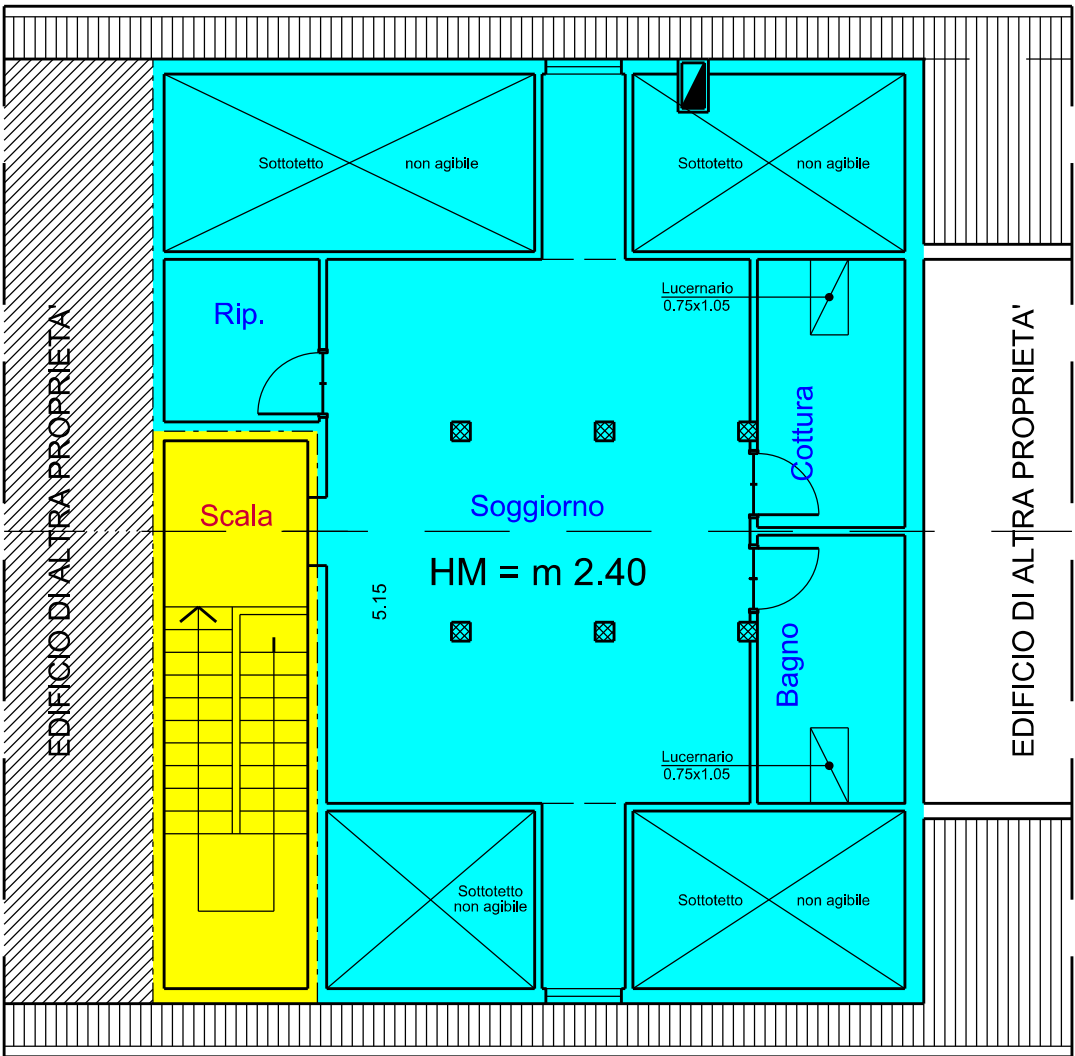

PIANTA PIANO TERZO (Sottotetto)

- Parti comuni
- Proprietà da alienare

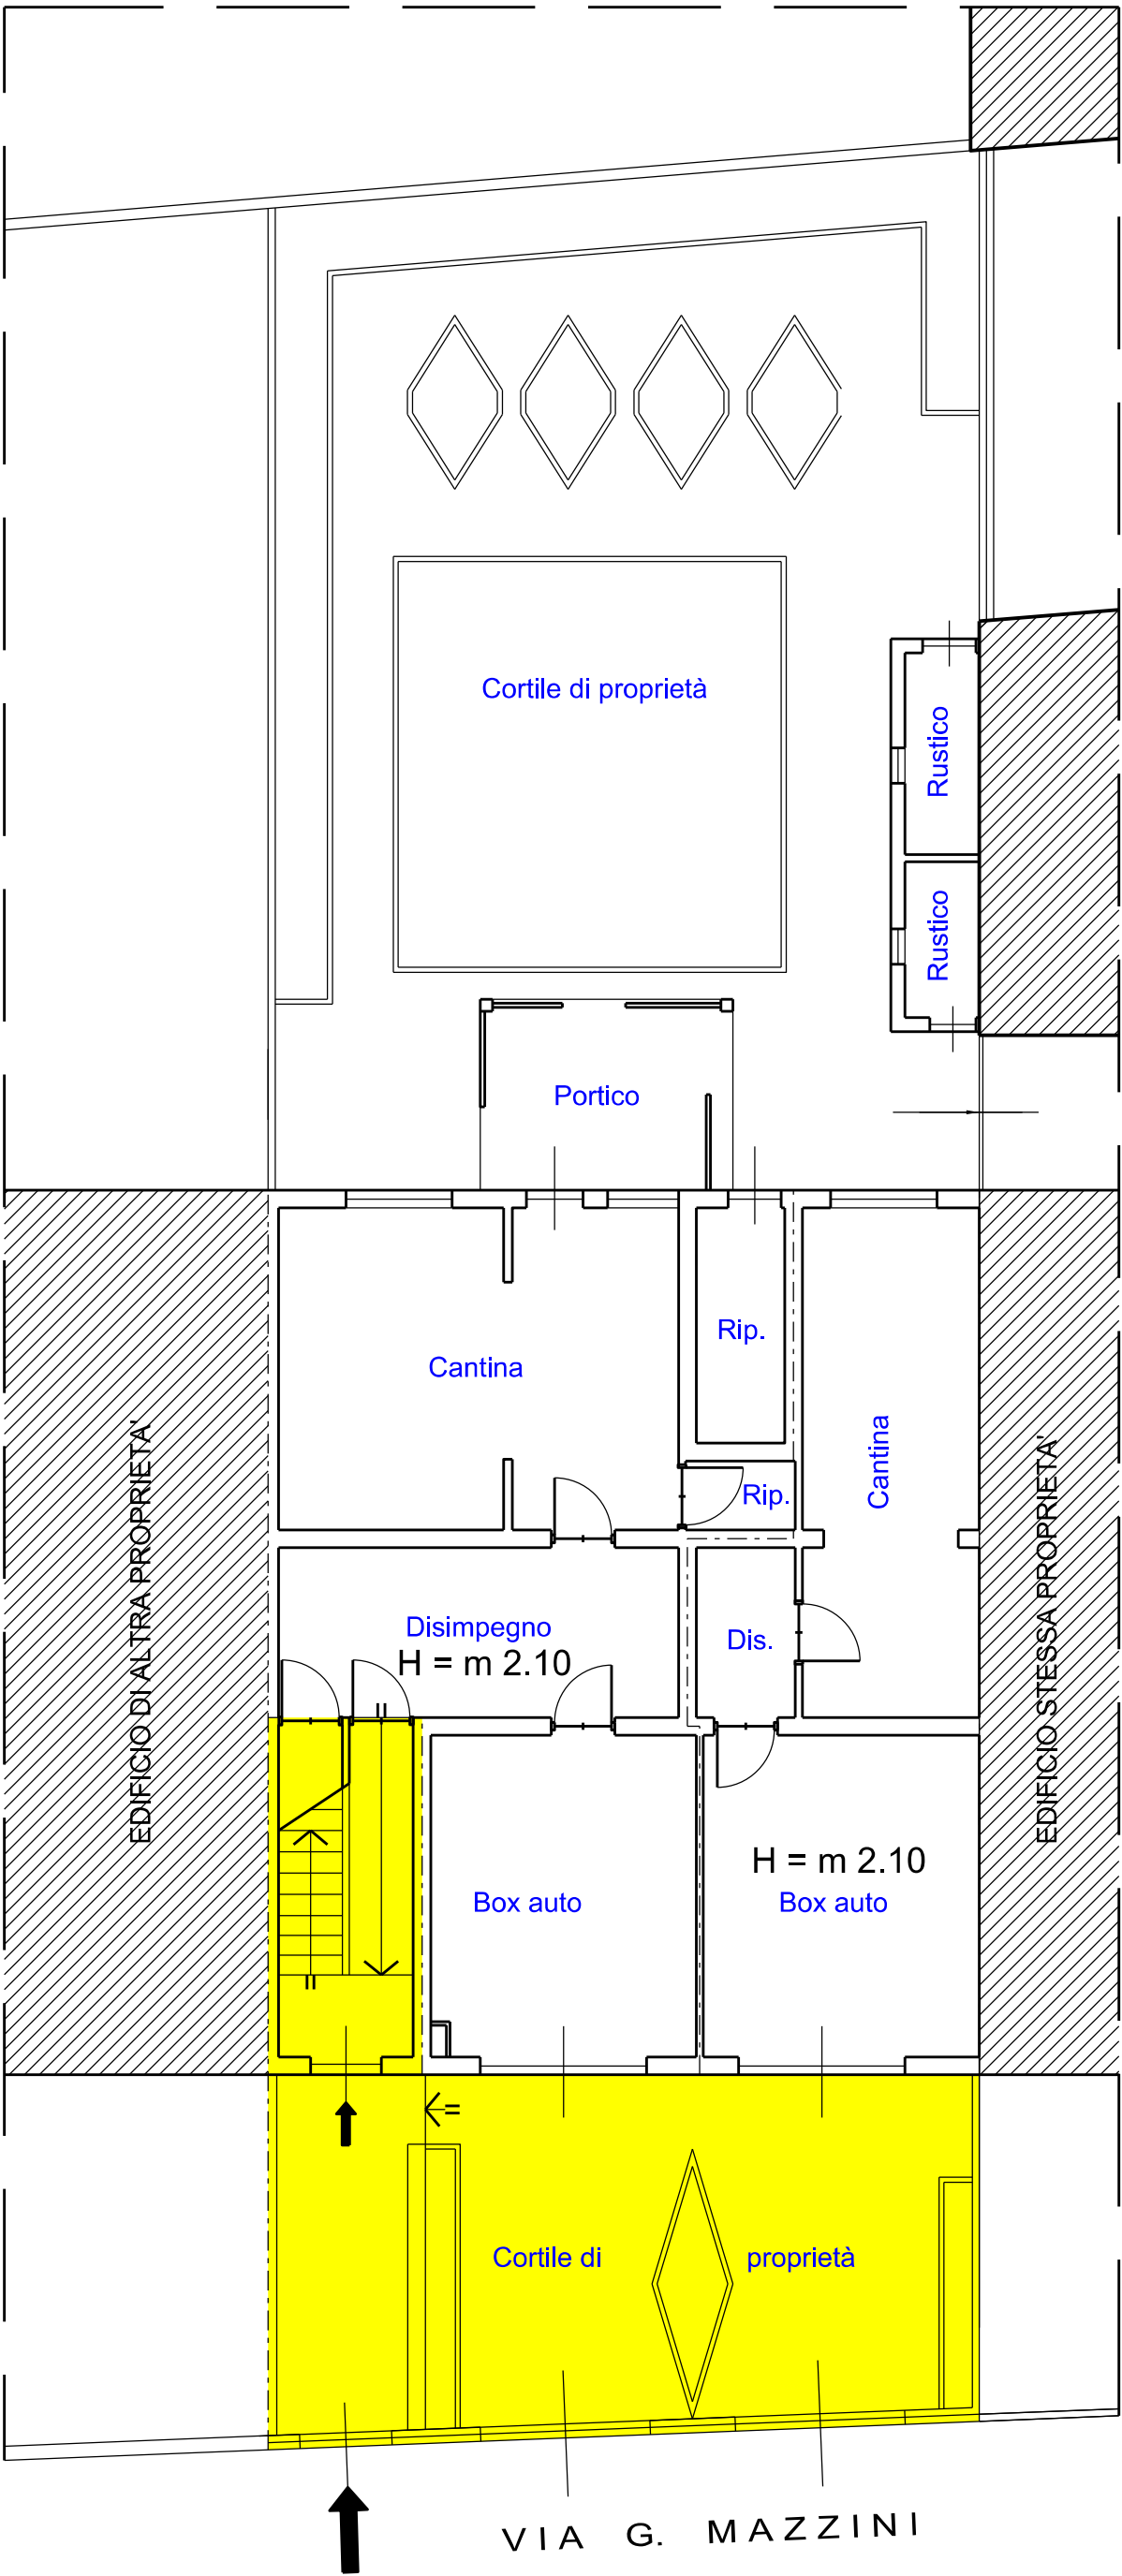

PIANTA PIANO TERRENO