


oggetto :	PLANIMETRIA GENERALE DEGLI IMMOBILI SITI IN FRAZIONE MONCUCCO, VIA G. MAZZINI N. 8
tavola :	2
	PIANO TERRA E SECONDO - Scala 1:100


Superficie commerciale:

Residenziale	(10.125 x 12.50) - (7.625 x 2.15)	= m ² 110.16
Balcone	6.40 x 0.95	= m ² 6.08
Cantina	(7.625 x 2.625) + (1.575 x 2.75)	= m ² 24.34
Box-auto	3.95 x 4.75	= m ² 18.76

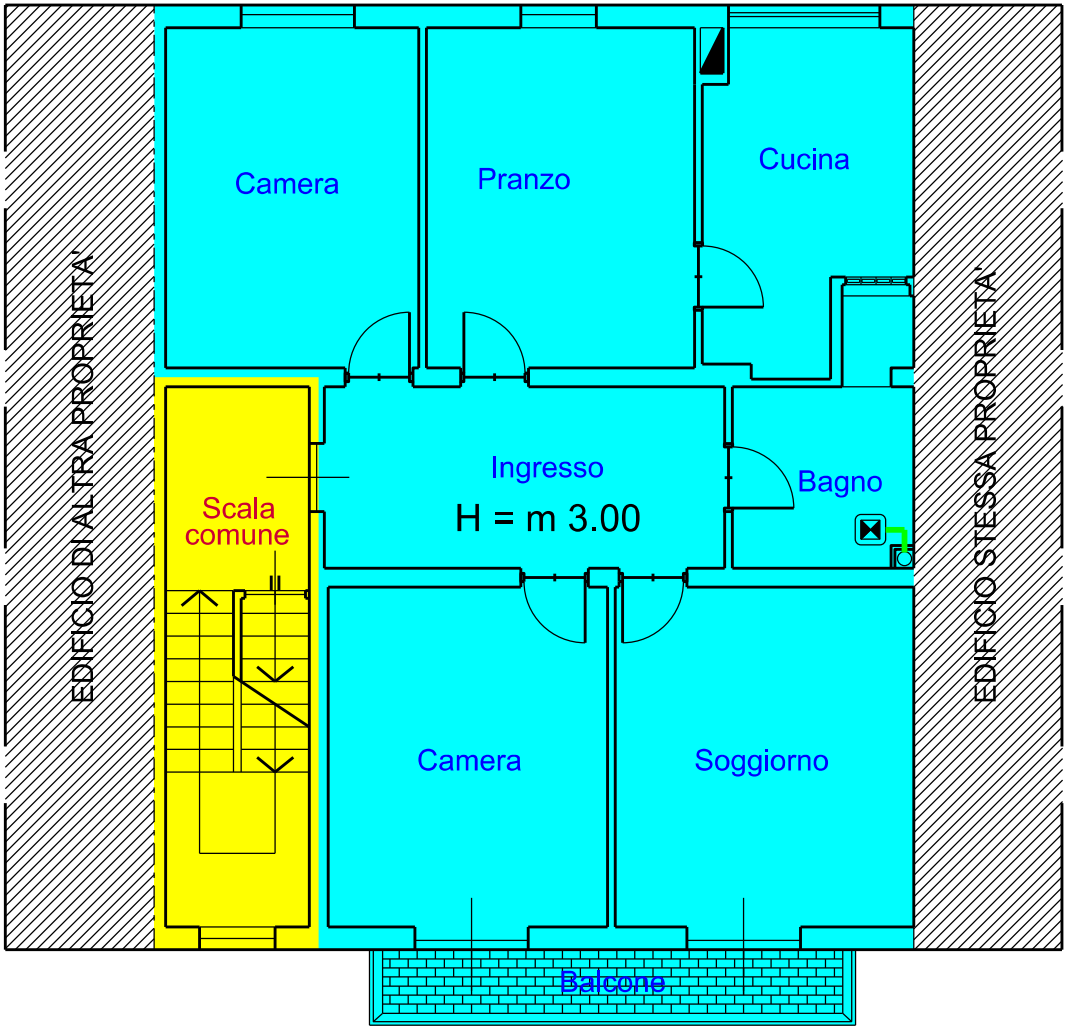

PIANTA PIANO SECONDO

- Parti comuni
- Proprietà da alienare

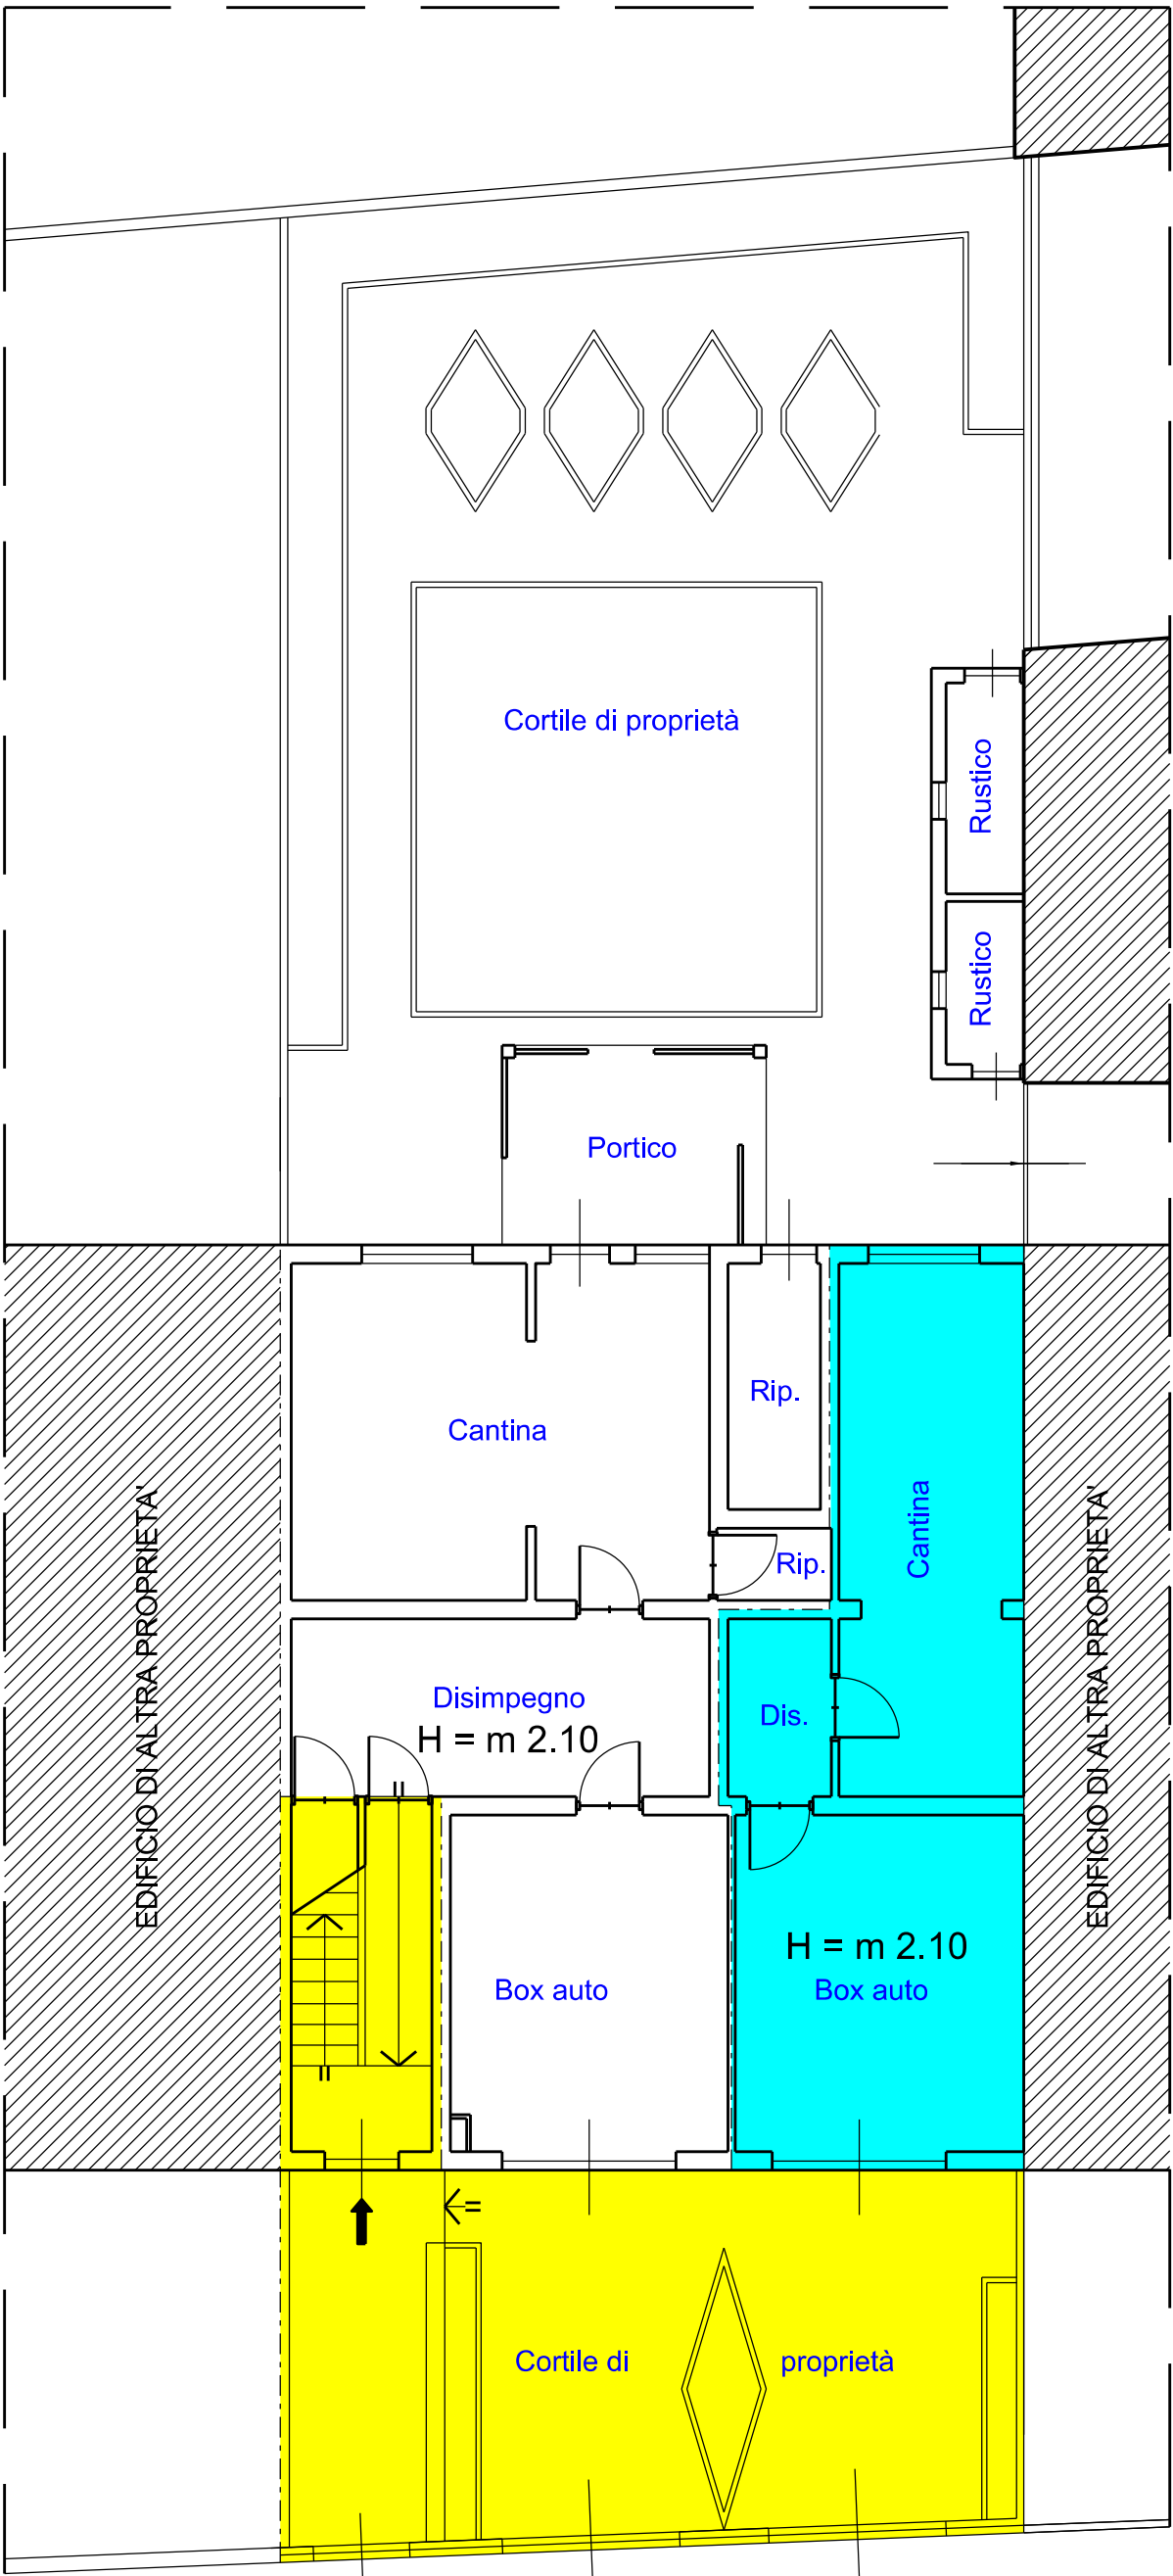

PIANTA PIANO TERRENO