

oggetto :


PLANIMETRIA GENERALE DEGLI IMMOBILI SITI
IN FRAZIONE MONCUCCO, VIA G. MAZZINI N. 8

tavola :

1

PIANTA PIANO TERRA E PRIMO - Scala 1:100


 Parti comuni  Proprietà da alienare

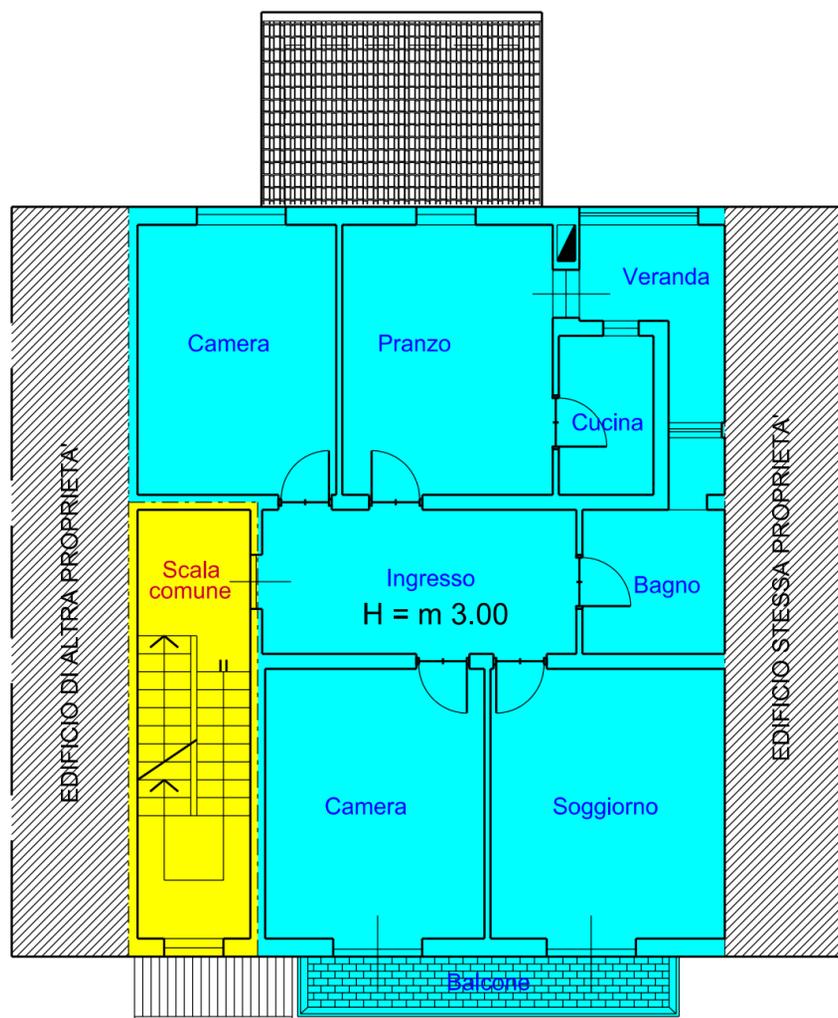

PIANTA PIANO PRIMO

Superficie commerciale:

Residenziale	$(10.125 \times 12.50) - (7.625 \times 2.15)$	= m ² 110.16
Balcone	6.40×0.95	= m ² 6.08
Cantina	$(7.50 \times 4.875) + (5.95 \times 2.75) + (5.55 \times 1.15)$	= m ² 59.30
Box-auto	4.025×4.75	= m ² 19.11
Giardino	$(7.70 \times 10.125) + [(6.70 + 7.10) : 2] \times 10.125$	= m ² 147.82

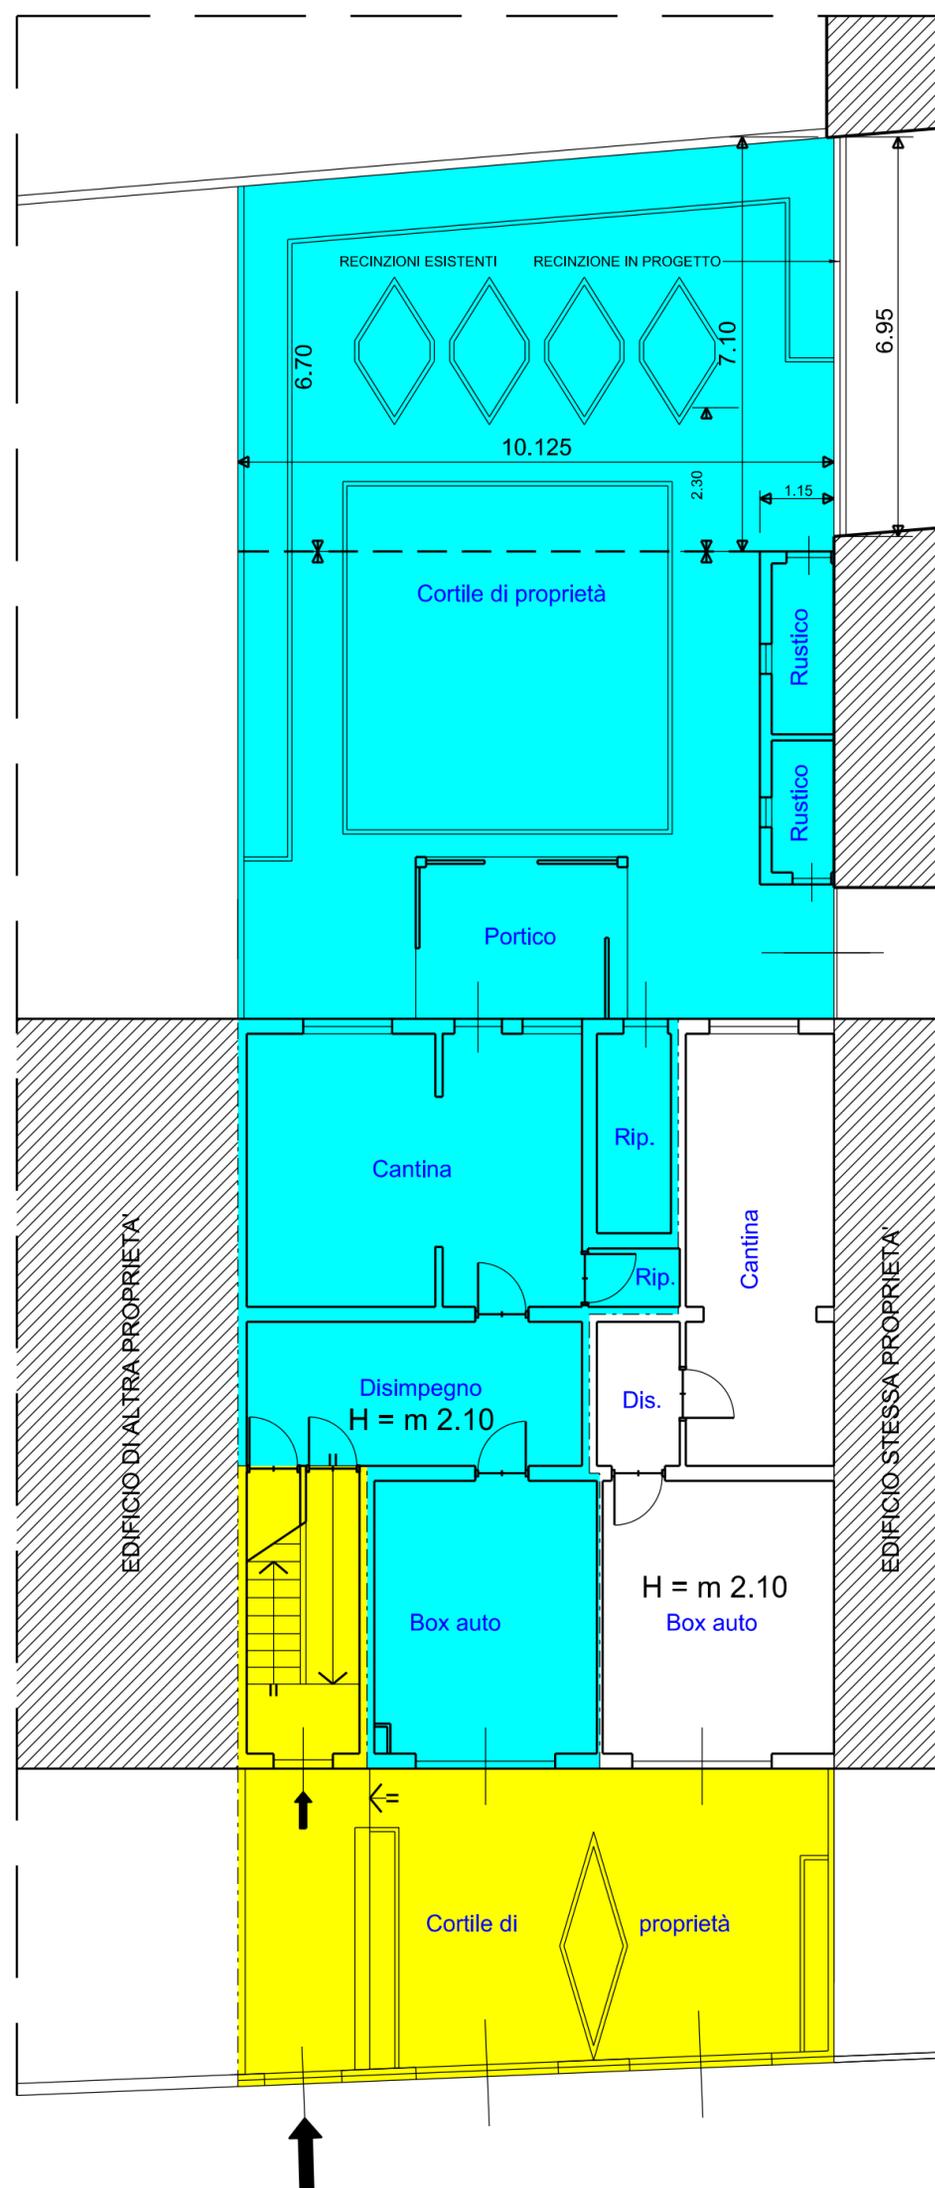

PIANTA PIANO TERRENO