


# NUOVO CATASTO EDILIZIO URBANO

(R. DECRETO-LEGGE 18 APRILE 1930, N. 662)

Planimetria dell'immobile situato nel Comune di BESATE Via TRIESTE

Ditta DOVERI GIOVANNI NATA A. BESATE IL 19-6-1935 L. 1/2 - DOVERI ROSA in SORIANI NATA A. BESATE IL 14-4-1938 L. 1/2

Allegata alla dichiarazione presentata all'Ufficio Tecnico Erariale di MILANO

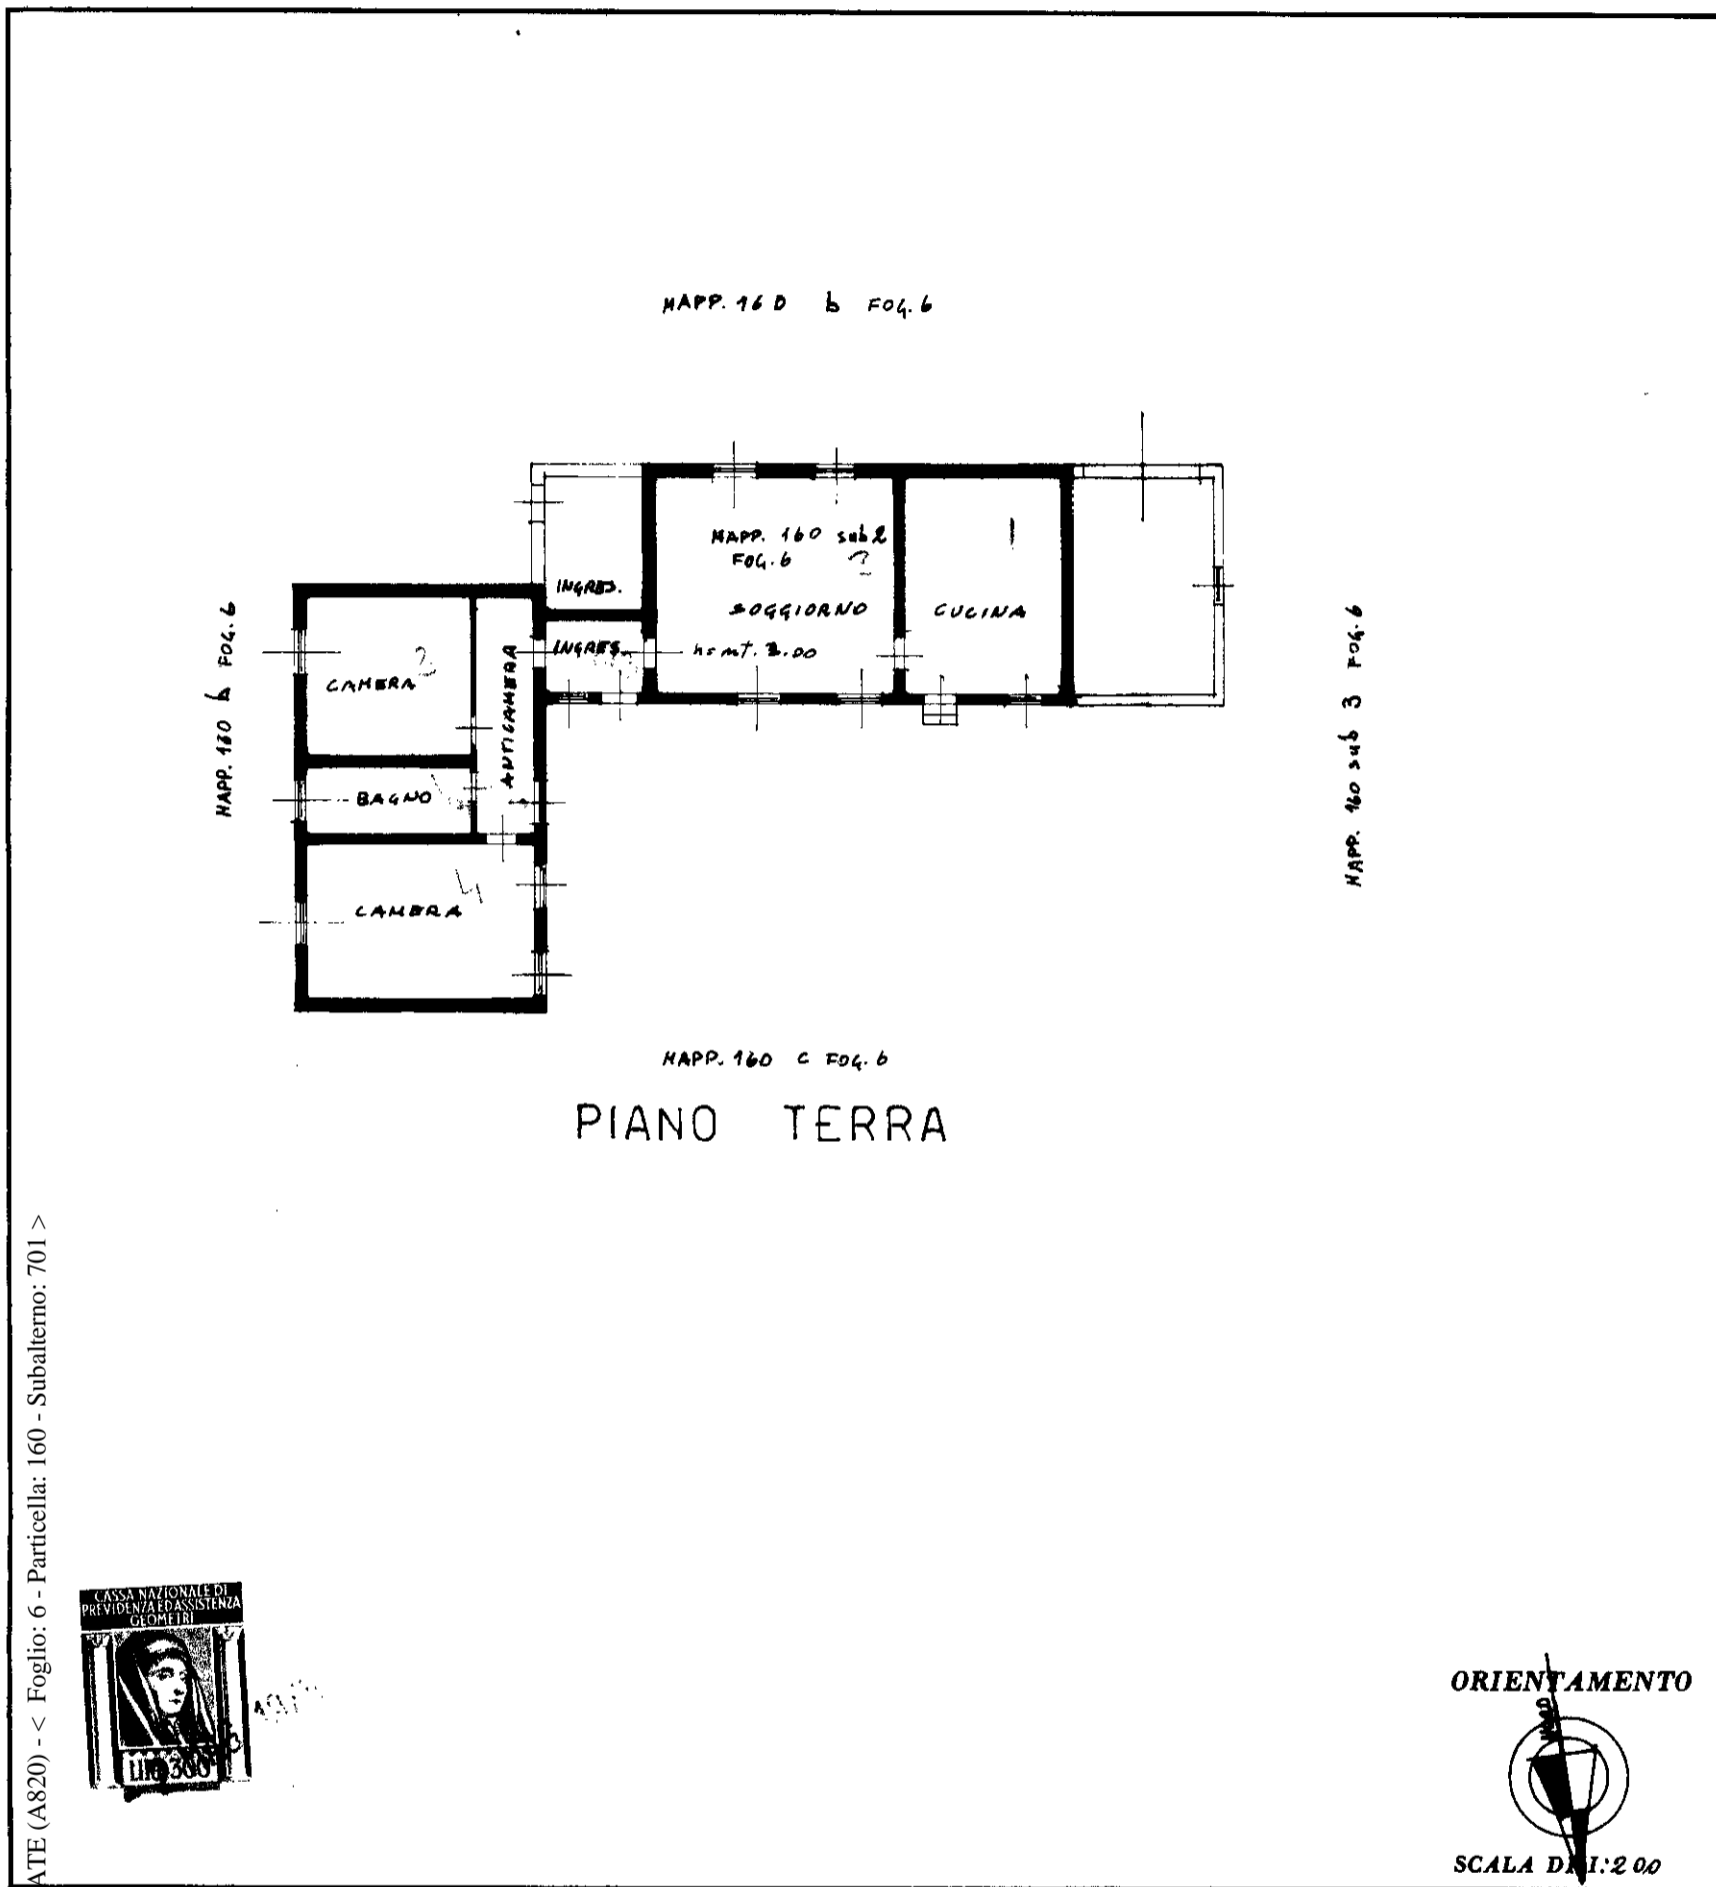

Comune di BESATE (A820) - < Foglio: 6 - Particella: 160 - Subalterno: 701 >



### SPAZIO RISERVATO PER LE ANNOTAZIONI D'UFFICIO

Compilata dal GEOM. AMBROGIO DE GIULI  
(Titolo, nome e cognome del tecnico)

Iscritto all'Albo de i GEOMETRI  
della Provincia di MILANO n. 3150  
DATA 18/4/75  
Firma: [Signature]

CATA  
PROT. N°

Comune di BESATE (A820) - < Foglio: 6 - Particella: 160 - Subalterno: 701 >

2 MAR 1975 17013

LIBRERIA DEGLI UFFICI  
20121 MILANO  
Via F. Turati, 26 - Telefono 02.227