

MODULARIO  
F. - Cat. S. T. - 315


# NUOVO CATASTO EDILIZIO URBANO

(R. DECRETO-LEGGE 13 APRILE 1930, N. 652)

Planimetria dell'immobile situato nel Comune di BESATE Via TRIESTE

Ditta DOVERI GIOVANNI NATO A. BESATE IL 19-6-1935 / M. S. - DOVERI ROSA in SORIANI NATA A. BESATE IL

Allegata alla dichiarazione presentata all'Ufficio Tecnico Erariale di MILANO

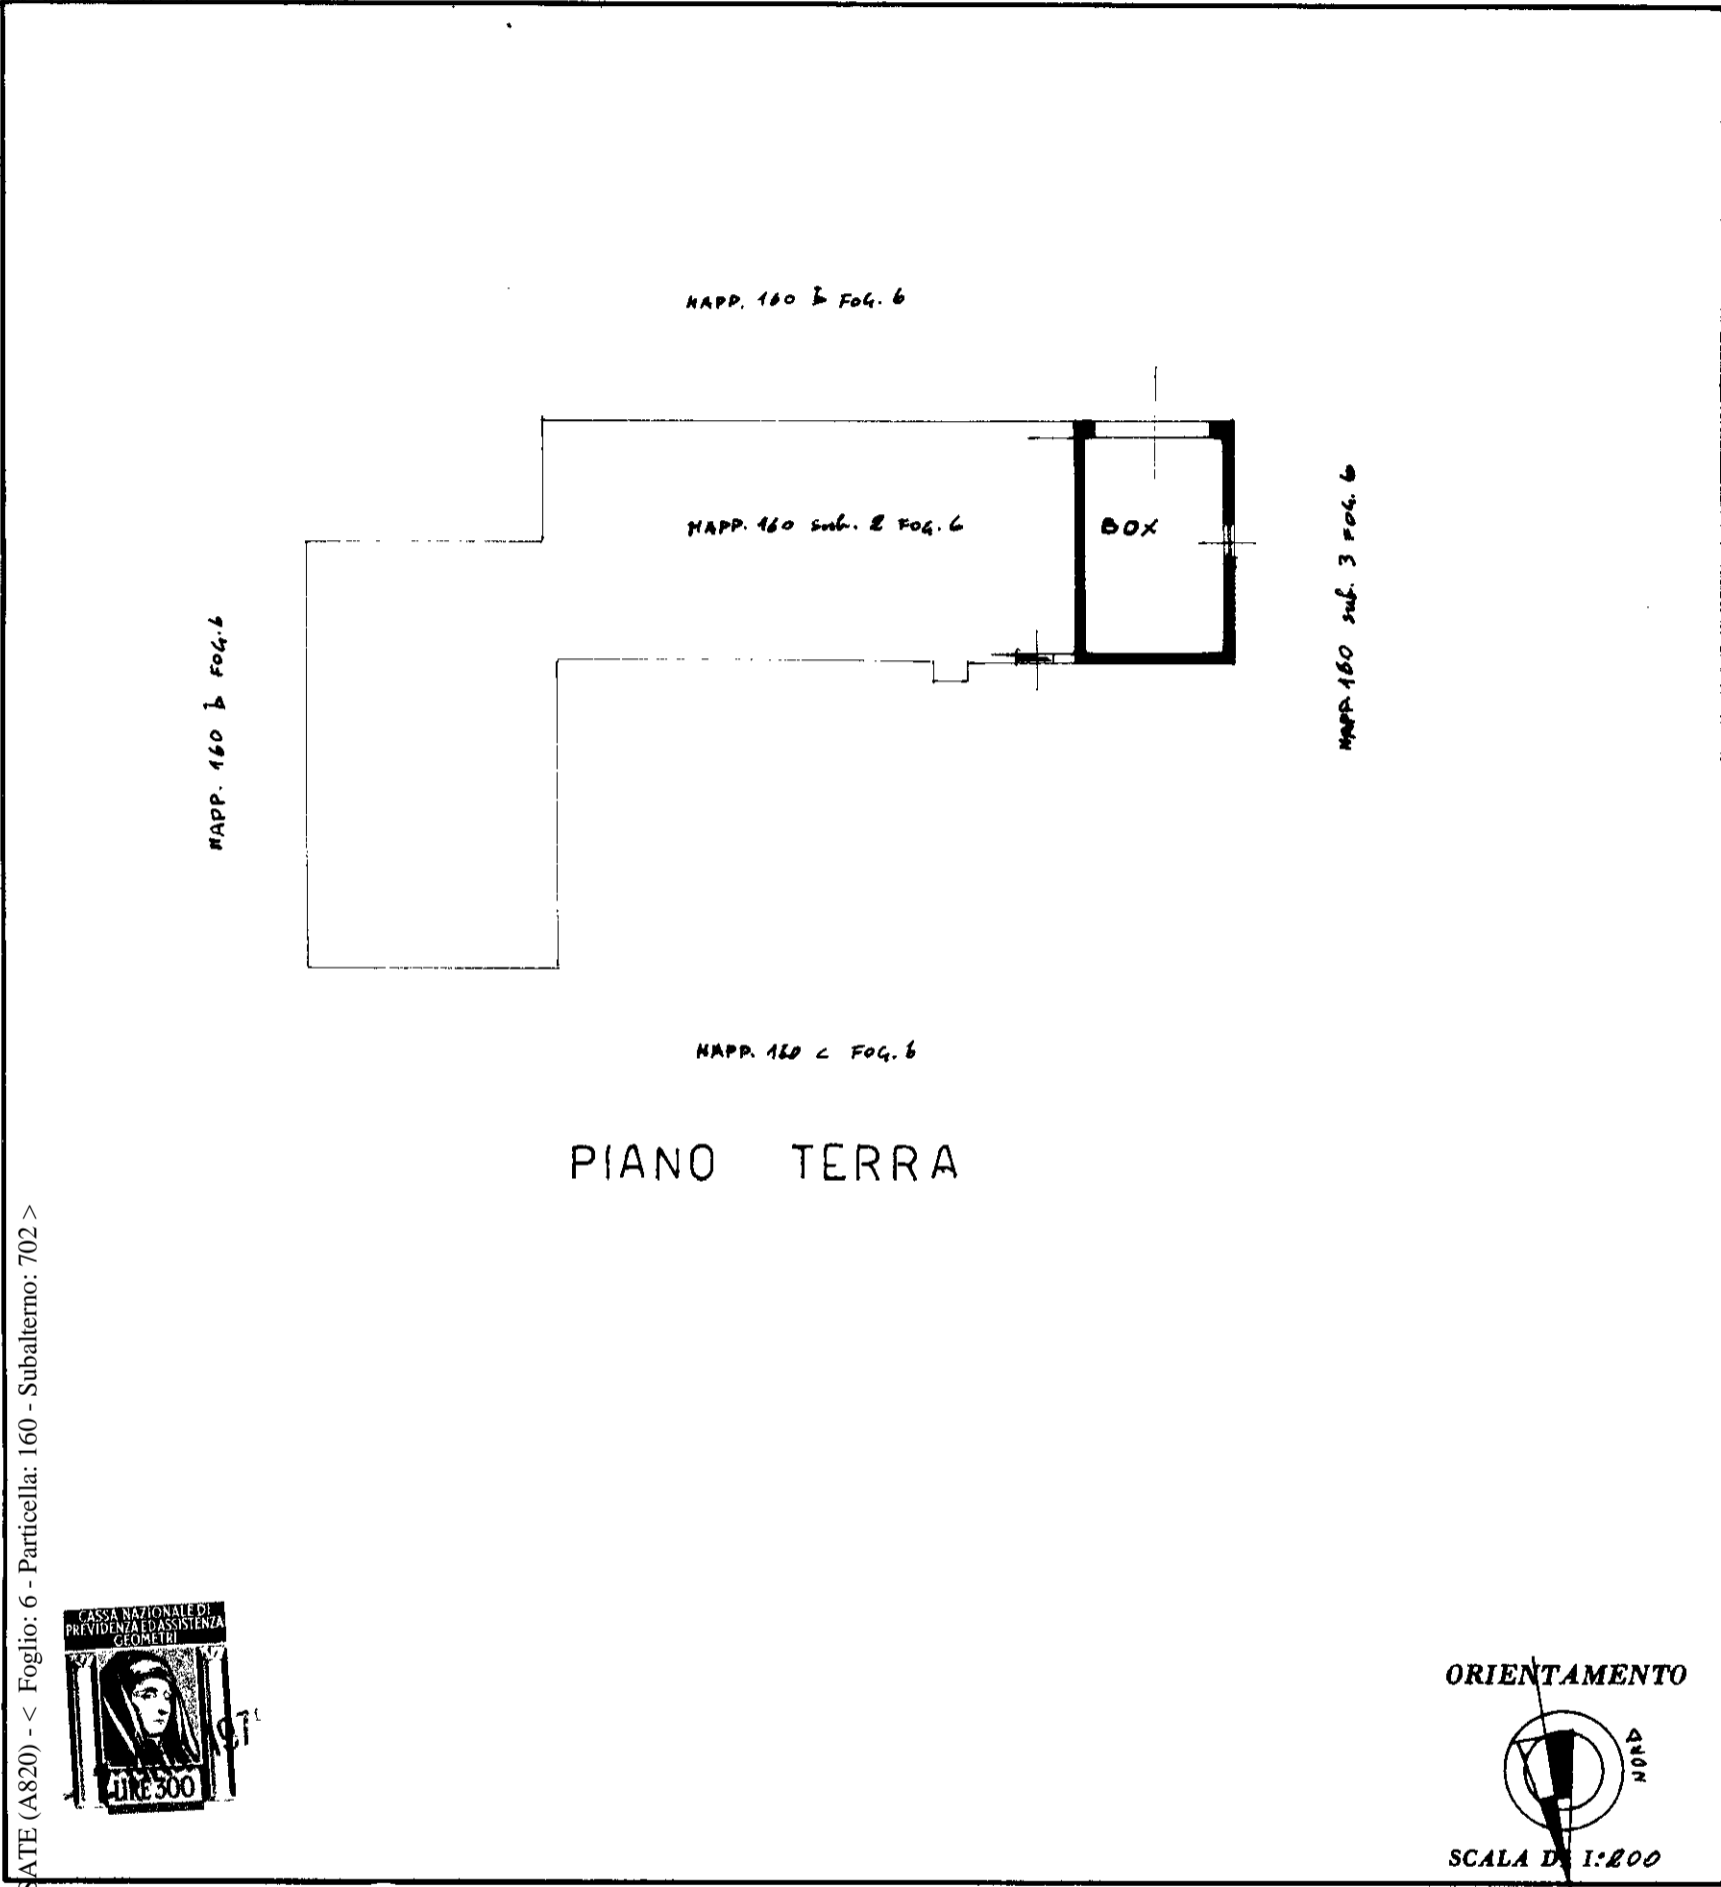

Comune di BESATE (A820) - < Foglio: 6 - Particella: 160 - Subalterno: 702 >  
Libreria degli Uffici - 20121 MILANO - Via F. Turati, 26 - Telefono 02/227

### SPAZIO RISERVATO PER LE ANNOTAZIONI D'UFFICIO

DATA  
PROT. N°

MAG 1975

17014

Compilata dal GEOM. AMBROGIO DE GIULI  
(Titolo, nome e cognome del tecnico)

Iscritto all'Albo dei GEOMETRI

della Provincia di MILANO n. 3150

DATA 18/4/75

Firma: [Signature]

10 metri