


NUOVO CATASTO EDILIZIO URBANO

(R. DECRETO-LEGGE 13 APRILE 1938, N. 652)

Planimetria dell'immobile situato nel Comune di BESATE Via TRIESTE

Ditta DOVERI GIOVANNI NATO A BESATE IL 18-6-1935 - DOVERI ROSA n. SORIANI NATA A BESATE IL 14-4-1938

Allegata alla dichiarazione presentata all'Ufficio Tecnico Erariale di MILANO

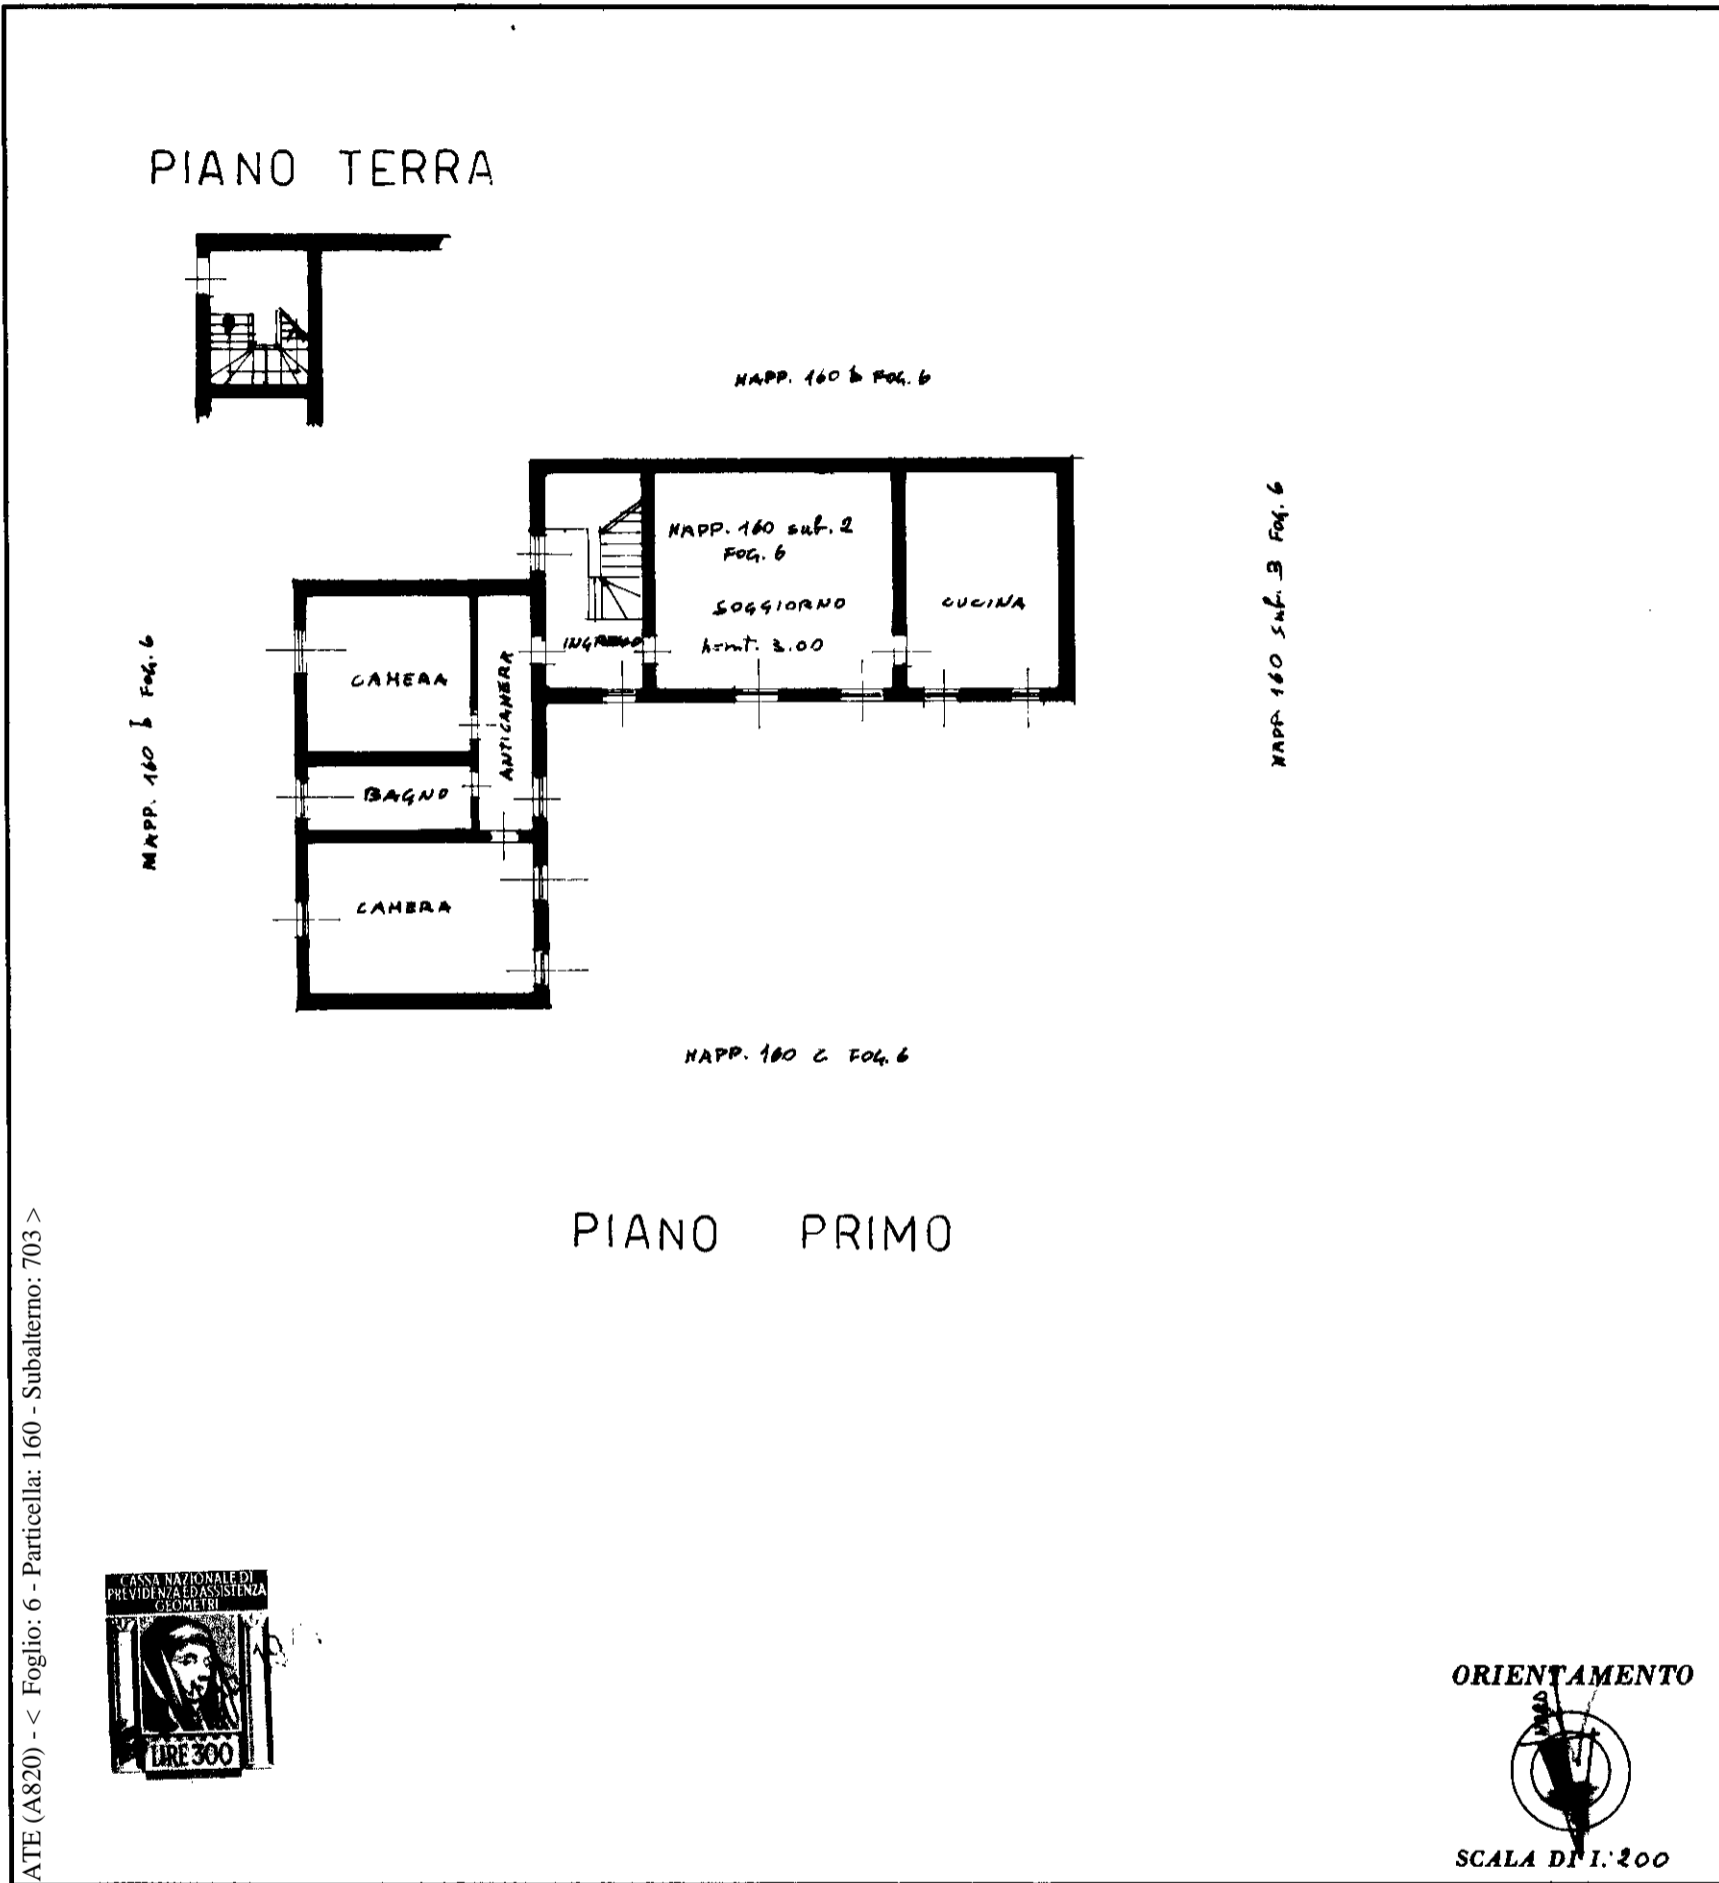

Comune di BESATE (A820) - < Foglio: 6 - Particella: 160 - Subalterno: 703 >
Sezione al 14/04/2012 - A n. 5 piano: T-1



SPAZIO RISERVATO PER LE ANNOTAZIONI D'UFFICIO

Compilata dal GEOM. AMBROGIO DE GIULI
(Titolo, nome e cognome del tecnico)

Iscritto all'Albo de i GEOMETRI
della Provincia di MILANO n. 3150

DATA 18-4-1974

Firma: [Signature]

2 MAG 1974

17016

LIBRERIA DEGLI UFFICI
20121 MILANO
Via F. Turati, 26 - Telefono 650.227

10 metri