

MODULARIO  
F. - Cat. S. T. - 315


# NUOVO CATASTO EDILIZIO URBANO

(R. DECRETO-LEGGE 13 APRILE 1939, N. 652)

Planimetria dell'immobile situato nel Comune di BESATE Via TRIESTE

Ditta DOVERI GIOVANNI NATO A BESATE IL 10-6-1935 in 1/8 - DOVERI ROSA in SORIANI NATA A BESATE IL 14-4-1938 in 1/8

Allegata alla dichiarazione presentata all'Ufficio Tecnico Erariale di MILANO

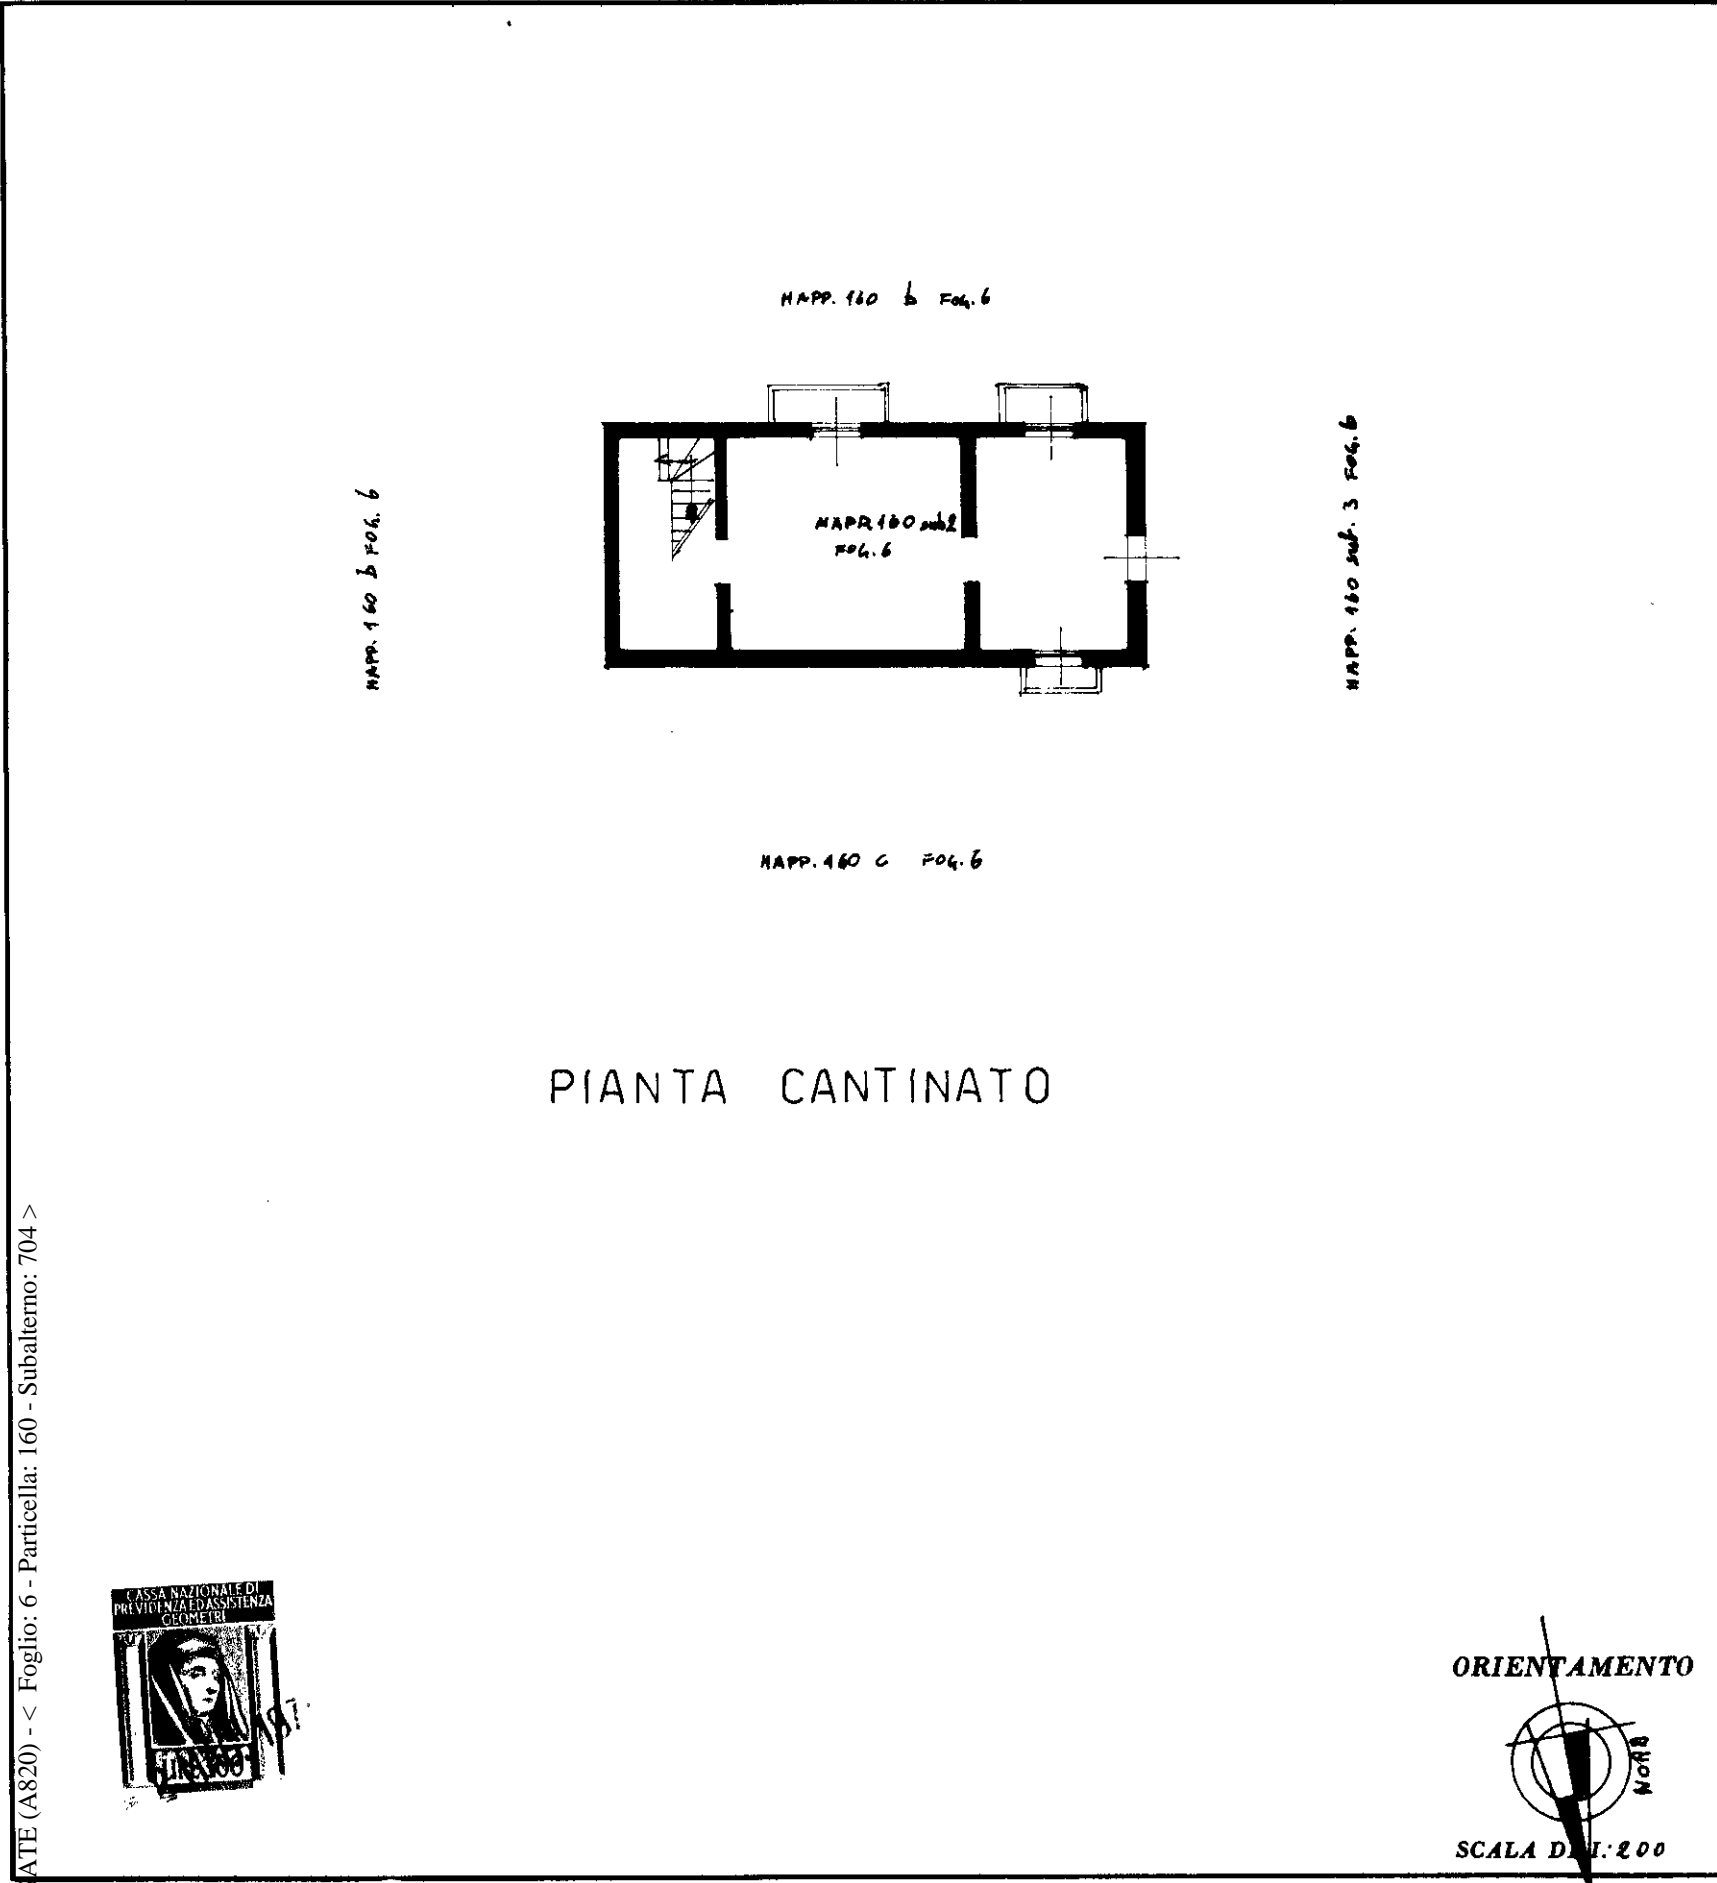

Comune di BESATE (A820) - < Foglio: 6 - Particella: 160 - Subalterno: 704 >



### SPAZIO RISERVATO PER LE ANNOTAZIONI D'UFFICIO

DATA  
PROT. N°

21/05/1975

17012

Compilata dal GEOM. AMBROGIO DE GILLI  
(Titolo, nome e cognome del tecnico)

Iscritto all'Albo de i GEOMETRI

della Provincia di MILANO n. 3150

DATA 18-4-75

Firma: [Signature]

LIBRERIA DEGLI UFFICI  
20121 MILANO  
Via F. Turati, 29 - Telefono 890.227

10 metri